

Fig. 2. Coupe suivant XY.

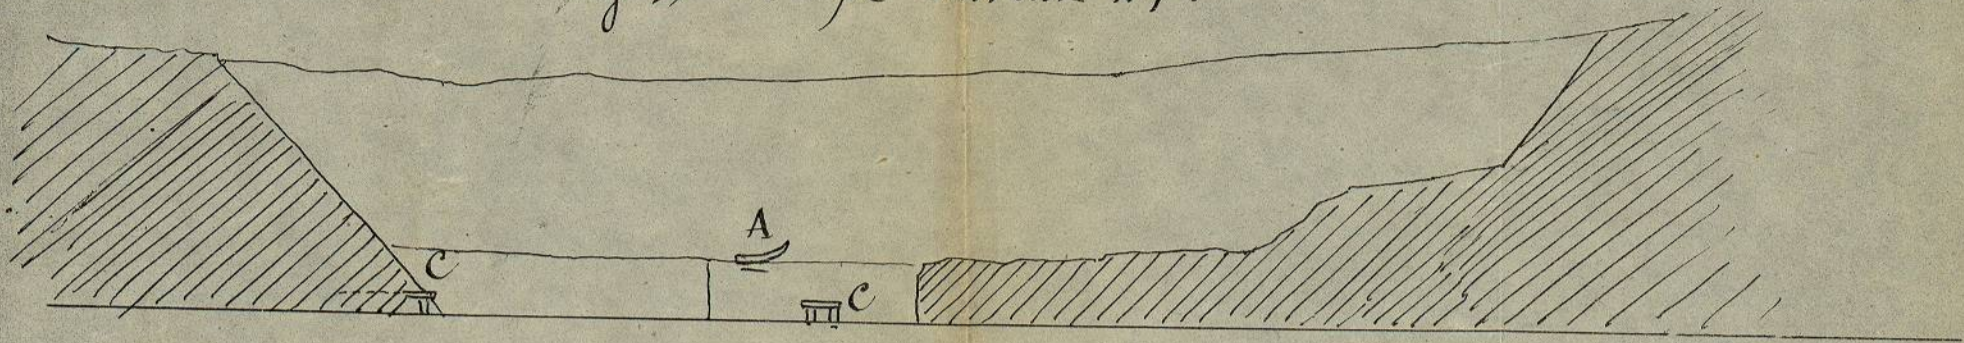


Fig. 1 Plan de la Cranchée


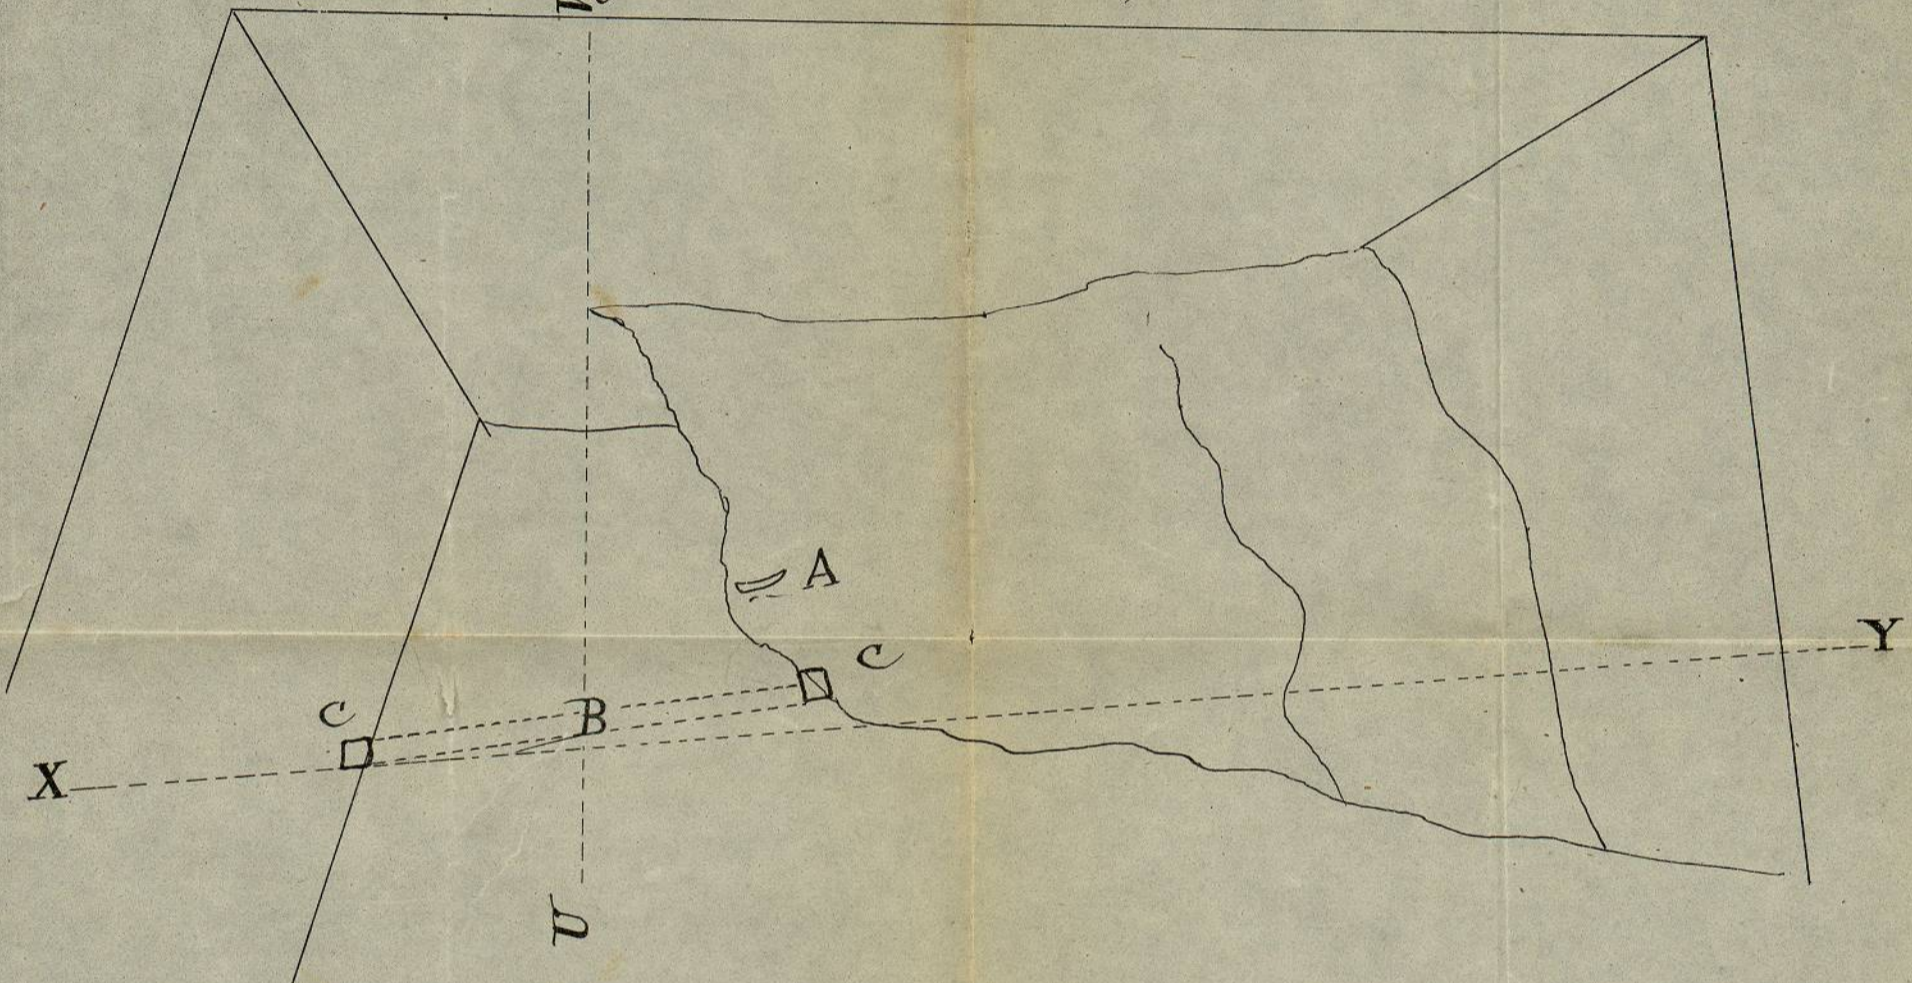


Fig. 3. Coupe suivant UV

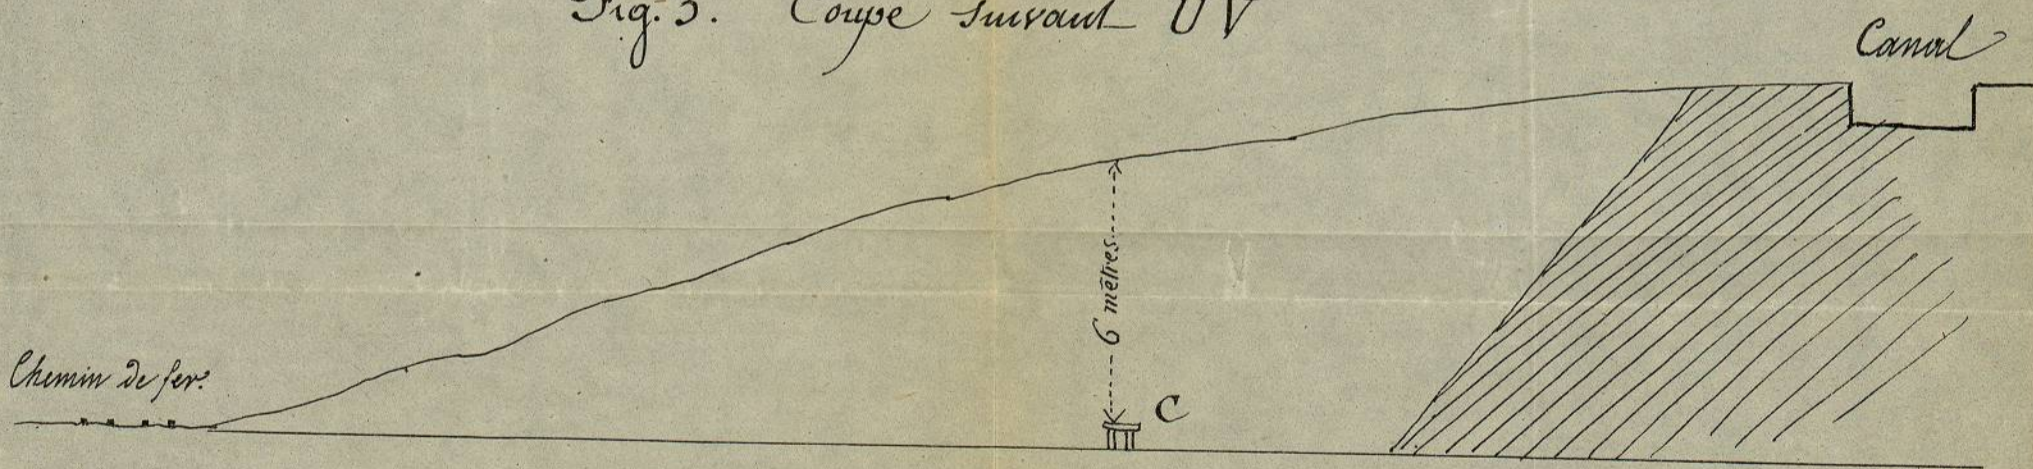

- A Gisement des défenses d'Elephant
- B Partie du Canal déjà détruite
- C.C. Amorce des deux parties du Canal restant intact.