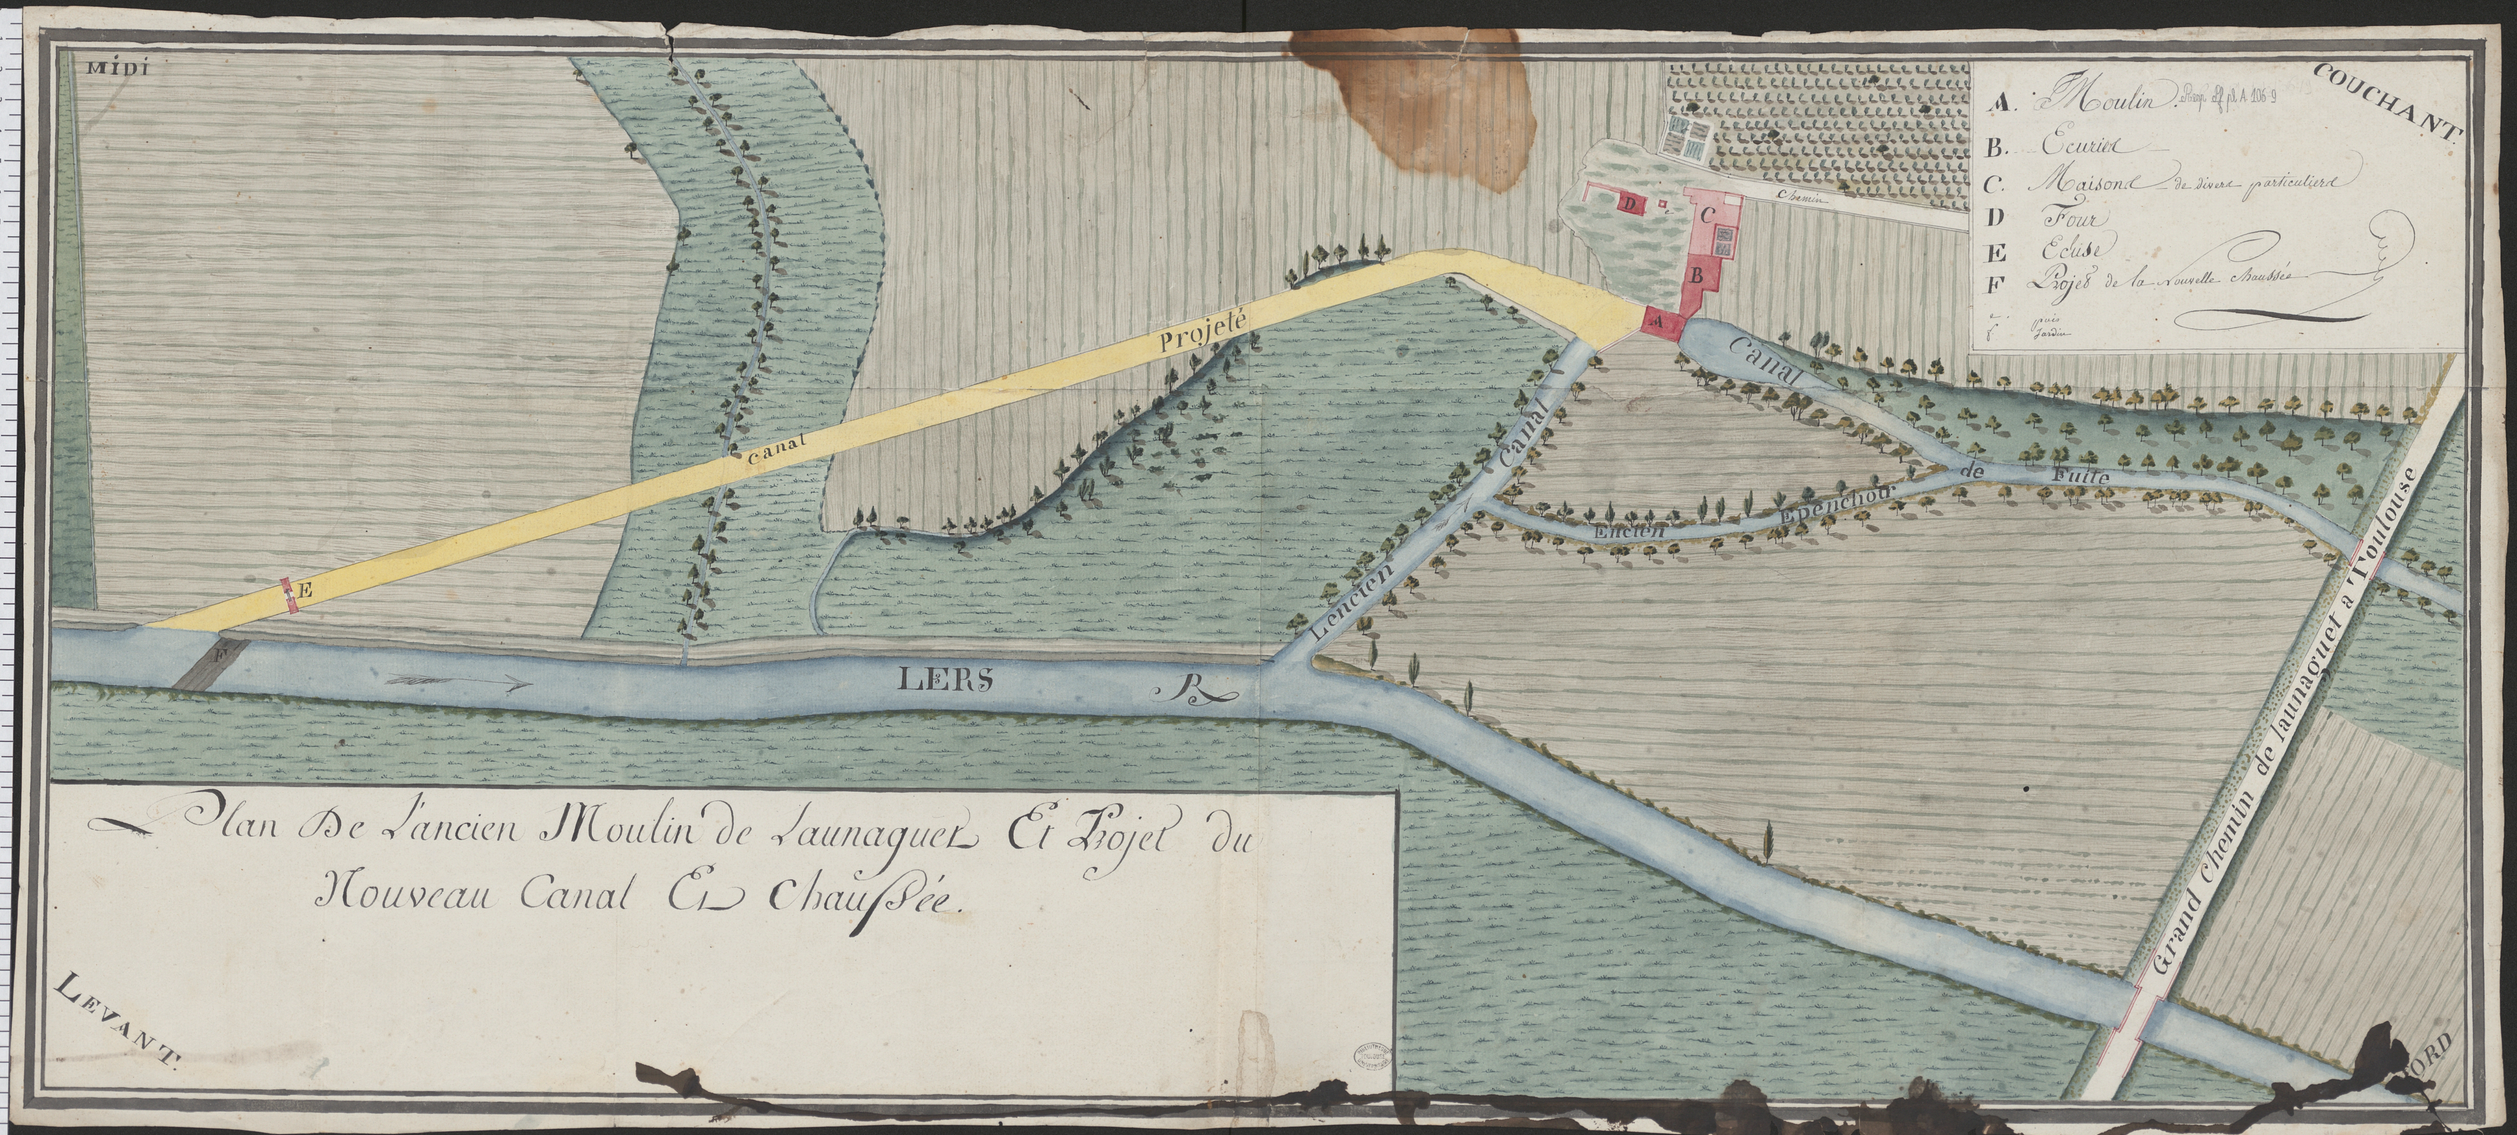
MIDI
COUCHANT
LEVANT
NORD
A. Moulin Prop. de M. A. 106 9
B. Ecurie
C. Maisone de divers particuliers
D Four
E Ecluse
F Projet de la Nouvelle Chaussée
Chemin
Canal Projeté
Canal de Fuite
Canal Ancien
Ancien Epanchoir
LERS R
Grand Chemin de Launaguet a Toulouse
Plan De L'ancien Moulin de Launaguet Et Projet du Nouveau Canal Et Chaussée.

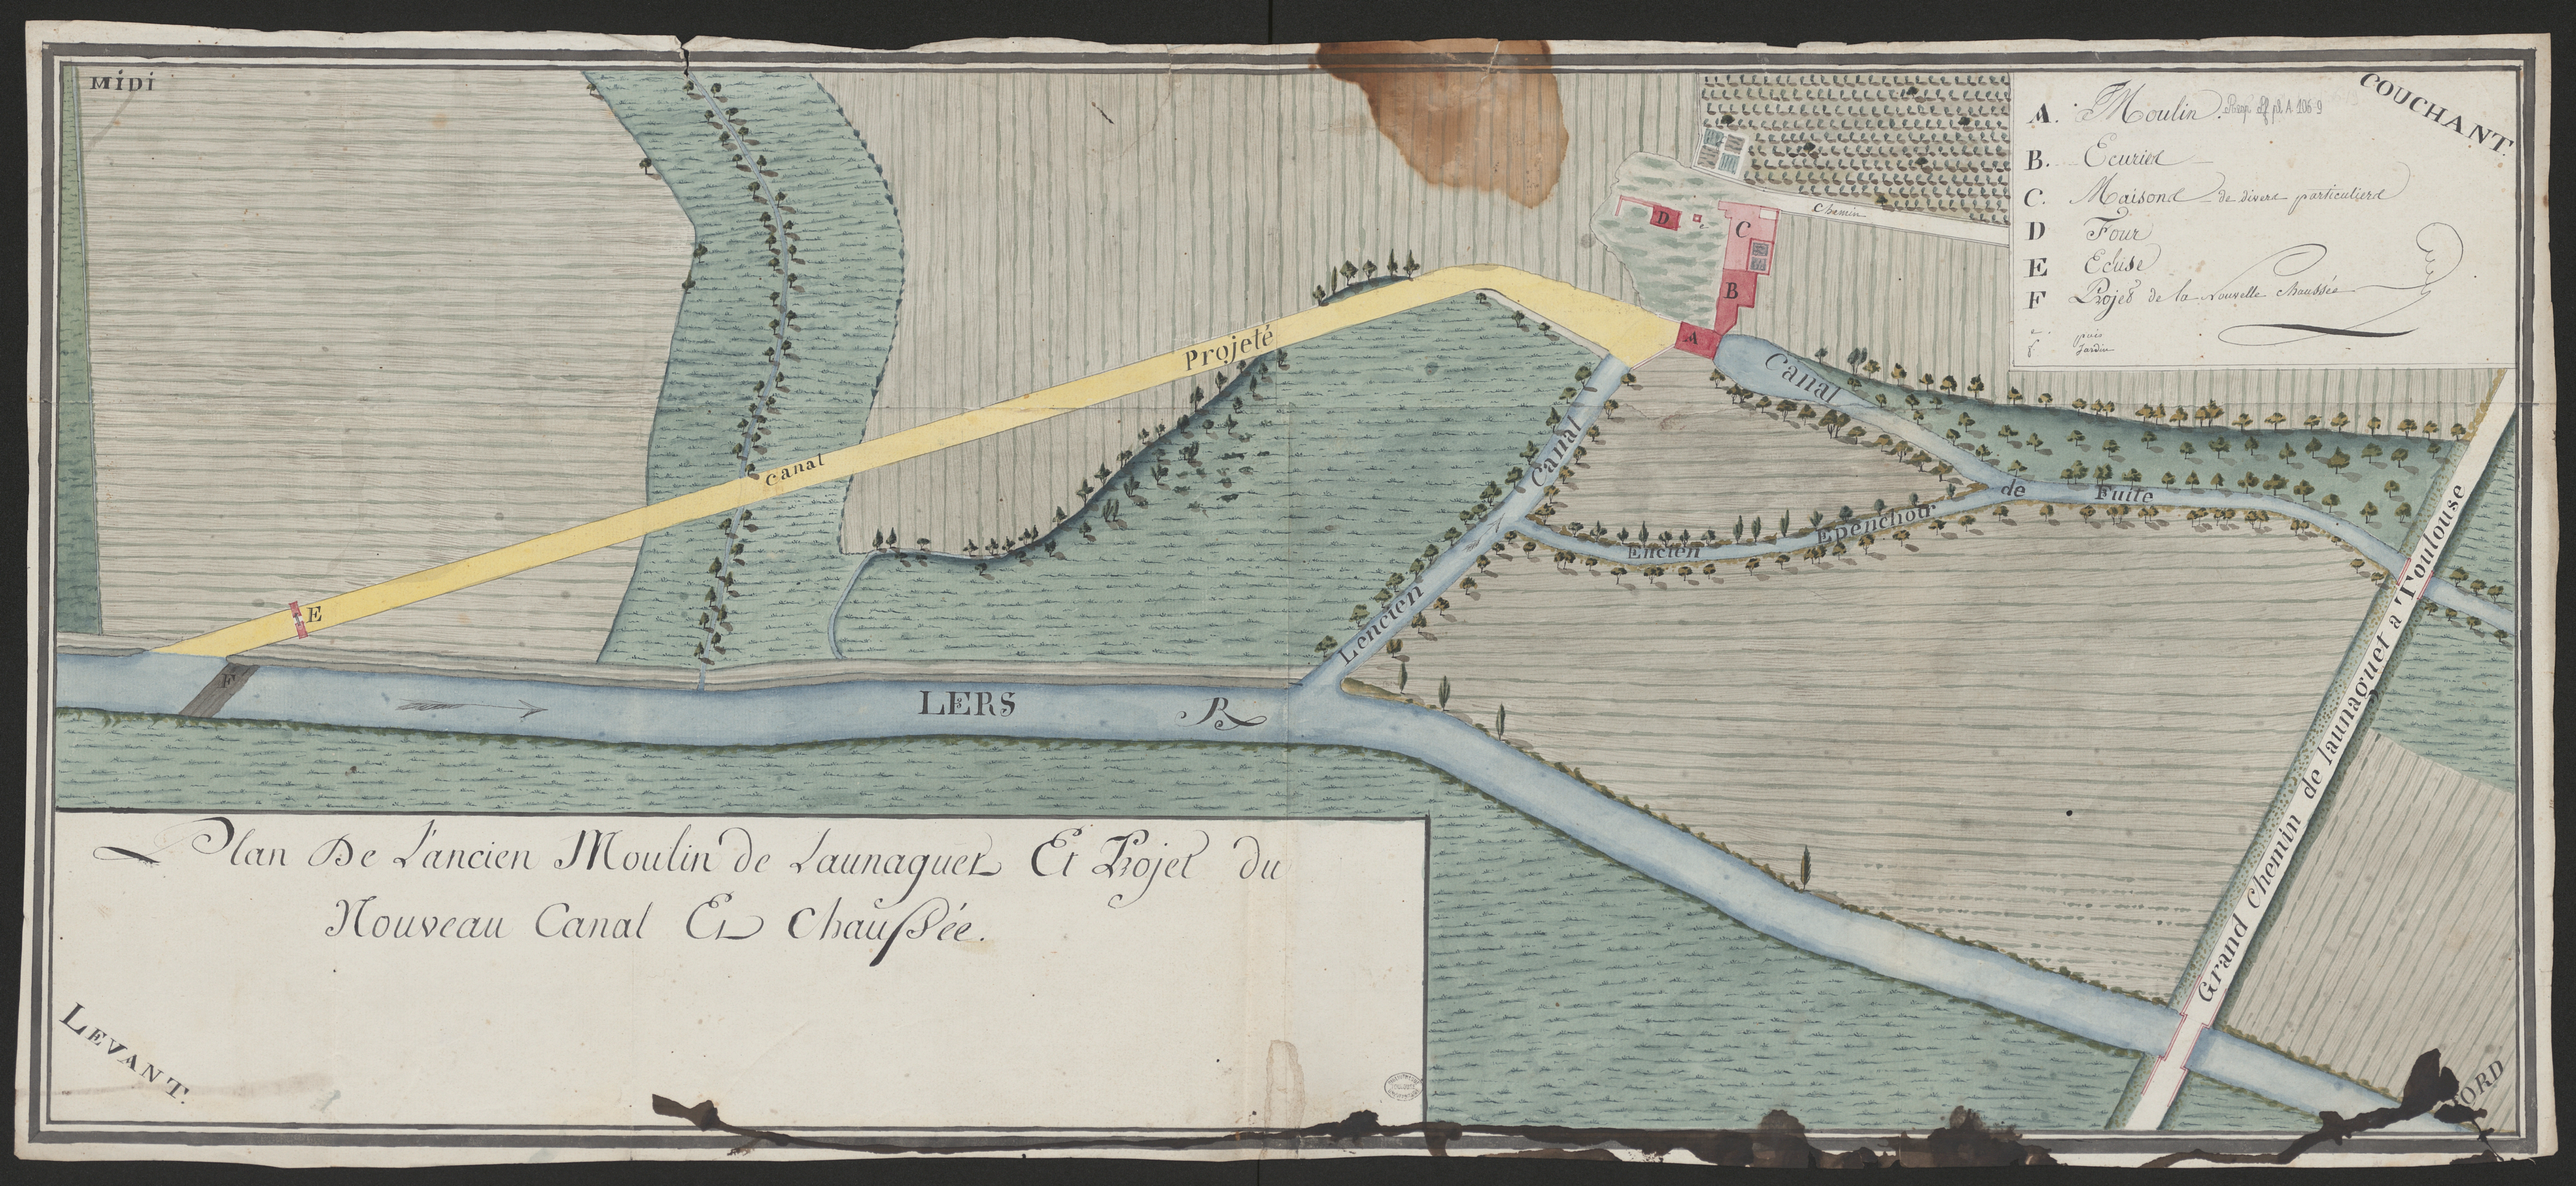
MIDI
COUCHANT
LEVANT
NORD
A. Moulin Prop. Sf pl. A 106 9
B. Ecurie
C. Maisons de divers particuliers
D Four
E Ecluse
F Projet de la nouvelle Chaussée
G Jardin
Chemin
Canal Projeté
Canal
Canal Lencien
Ancien Epanchoir de Fuite
LERS R.
Grand Chemin de Launaguet a Toulouse
Plan De L'ancien Moulin de Launaguet Et Projet du Nouveau Canal Et Chaussée.